


SZKOŁA PODSTAWOWA NR 1 im. BOHATERÓW WESTERPLATTE W STAREJ WSI, 34-600 LIMANOWA

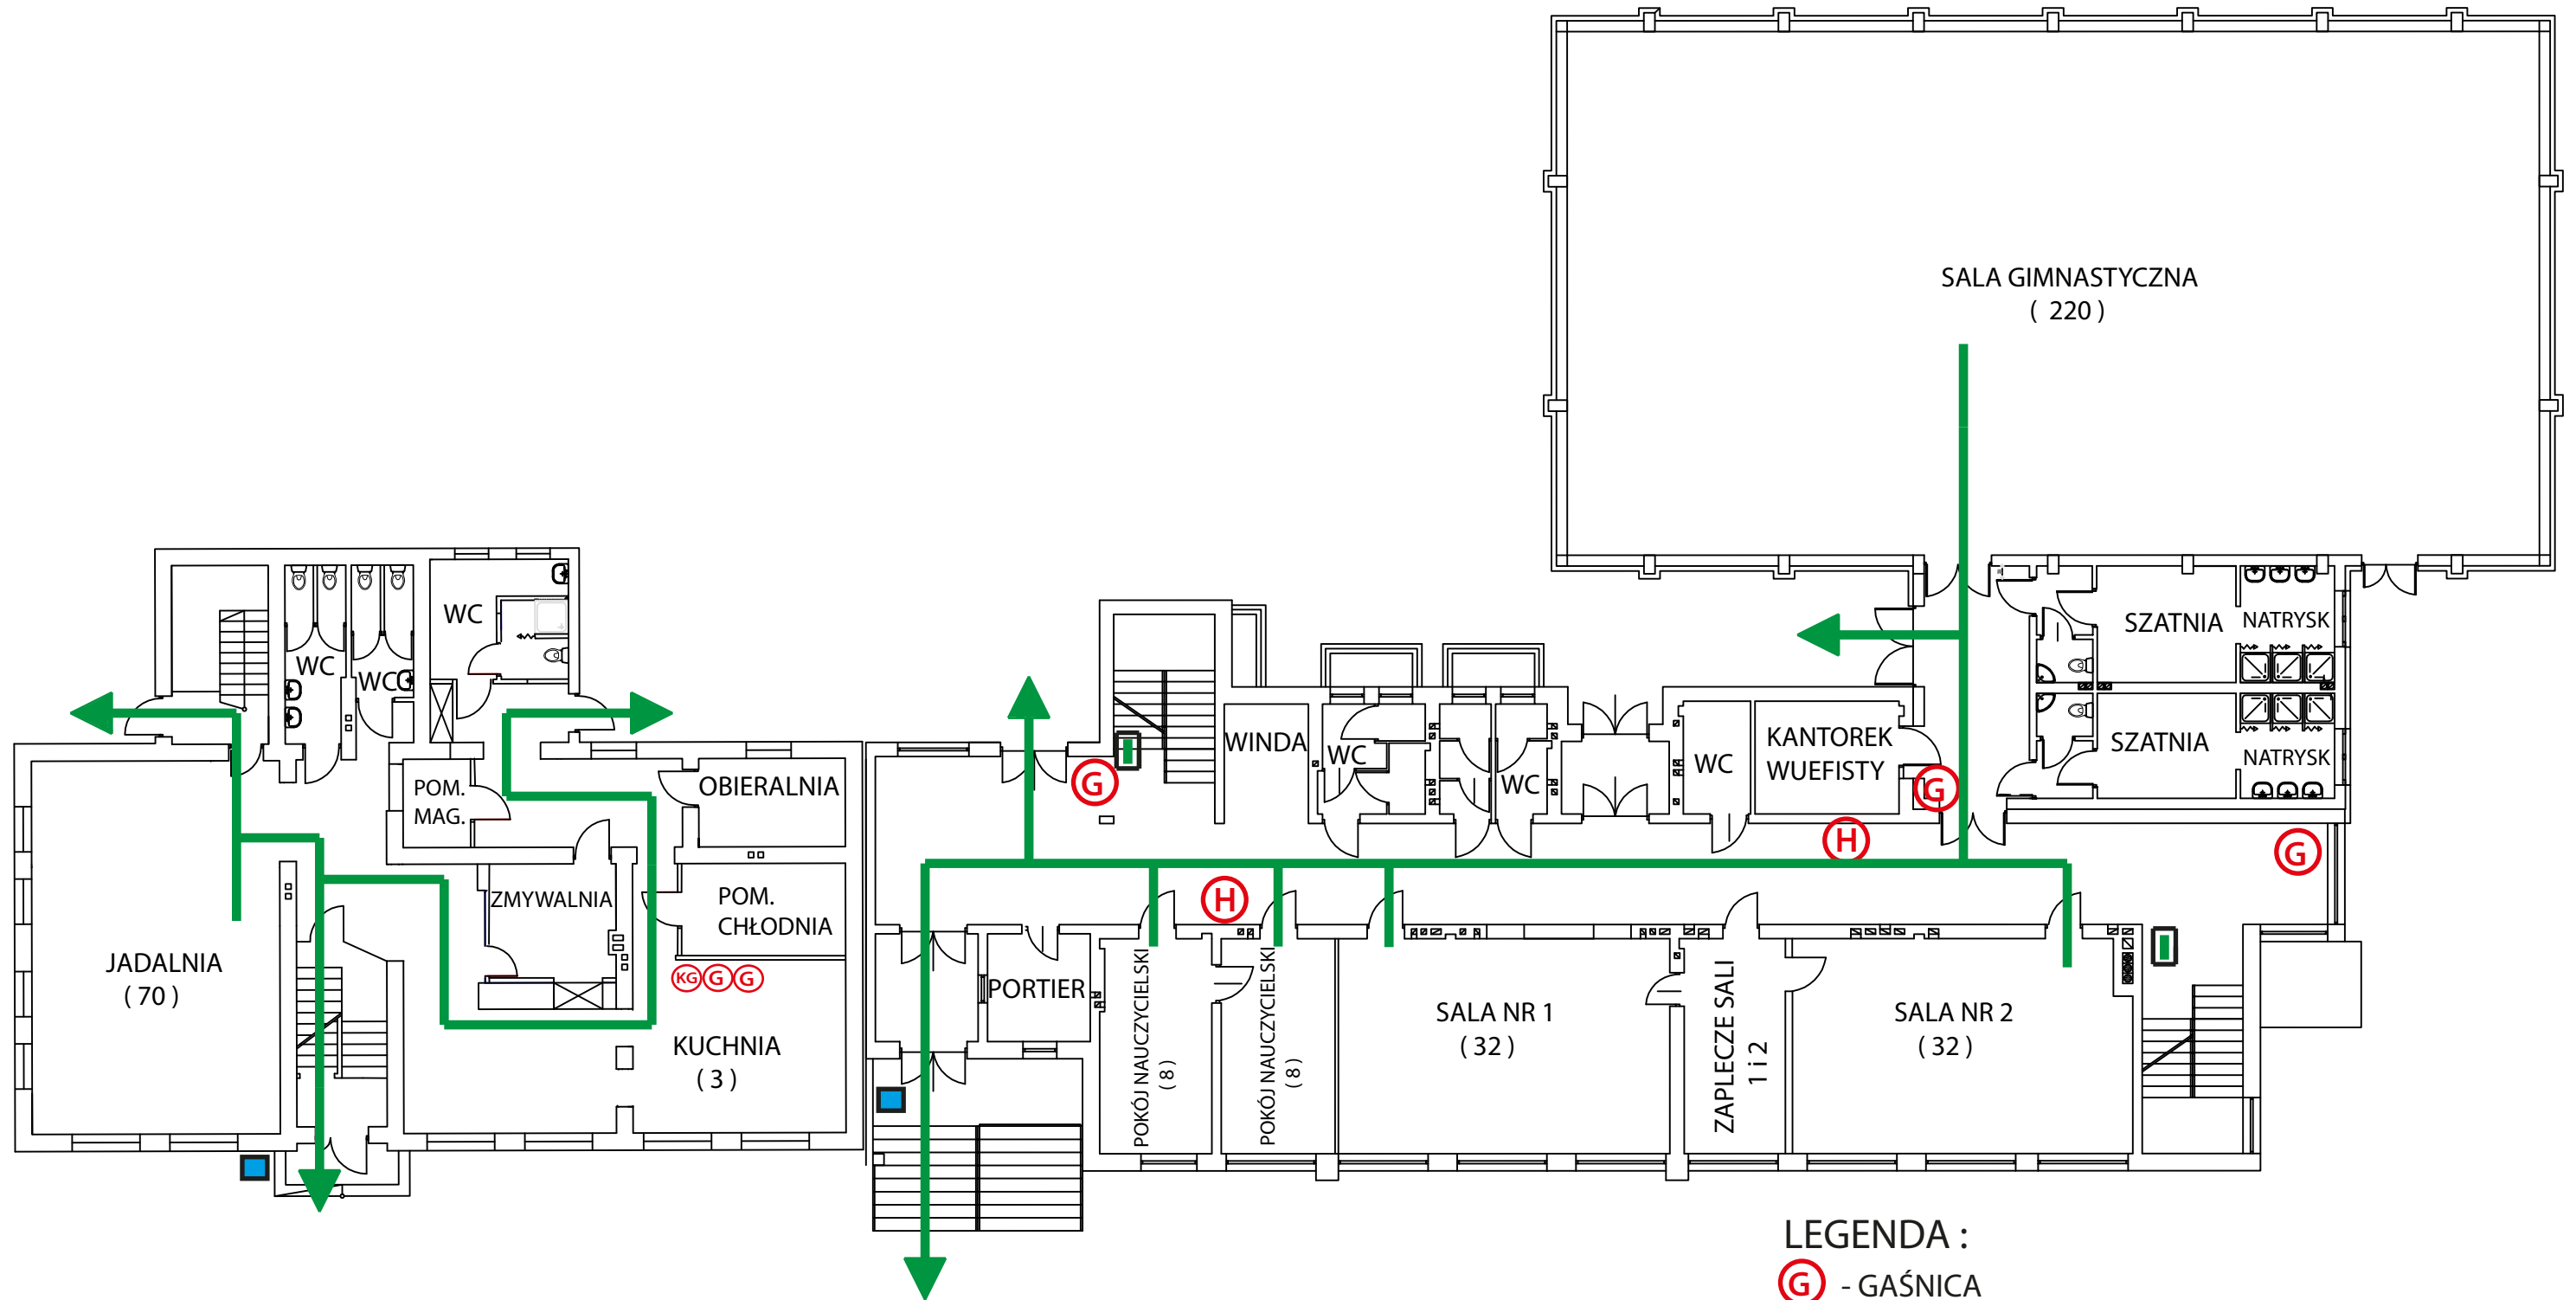

RZUT PARTERU

POWIERZCHNIA UŻYTKOWA - 2507,88 m ²	KLASA ODPORNOŚCI POŻAROWEJ - C
LICZBA KONDYGNACJI - 3	ILOŚĆ STREF POŻAROWYCH - 3
WYSOKOŚĆ OBIEKTU - 11,50 m	ILOŚĆ OSÓB W OBIEKCIE - OK. 263
KUBATURA OBIEKTU - 15777,85 m ³	KATEGORIA ZAGROŻENIA LUDZI ZL III

LEGENDA :

- GAŚNICA

- HYDRANT

- KIERUNEK EWAKUACJI

(...) - ILOŚĆ OSÓB W POMIESZCZENIU

- KOC GAŚNICZY

- ROP- RĘCZNY OSTRZEGACZ POŻAROWY

- PUNKT OŚWIETLENIA EWAKUACYJNEGO